
0400922241097008






# ΕΦΗΜΕΡΙΣ ΤΗΣ ΚΥΒΕΡΝΗΣΕΩΣ

## ΤΗΣ ΕΛΛΗΝΙΚΗΣ ΔΗΜΟΚΡΑΤΙΑΣ

ΤΕΥΧΟΣ ΤΕΤΑΡΤΟ — Αρ. Φύλλου **922**

24 Οκτωβρίου 1997


## ΠΕΡΙΕΧΟΜΕΝΑ



## ΑΝΑΔΑΣΩΣΕΙΣ

### ΑΠΟΦΑΣΕΙΣ

Αριθ. 627 (1)

Κήρυξη αναδασωτέας έκτσης 2.500 στρεμμάτων στη θέση «Ζαρκόραχη» Κοιν. Γραμμενίτσας Άρτας.

Ο ΓΕΝΙΚΟΣ ΓΡΑΜΜ. ΠΕΡΙΦΕΡΕΙΑΣ ΗΠΕΙΡΟΥ

Έχοντας υπόψη:

1. Τις διατάξεις του Ν. 3200/55 «περί διοικητικής αποκέντρωσης», όπως τροποποιήθηκε και συμπληρώθηκε μεταγενέστερα με το Ν.Δ. 532/70.
2. Τις διατάξεις του άρθρου 117 παρ. 3 του Συντάγματος και του Νόμου 3200/55.
3. Τις διατάξεις του Ν. 998/79 «περί προστασίας των δασών κλπ» και ειδικότερα: α) του άρθρου 41 παρ. 1, β) του άρθρου 38 παρ. 1, γ) άρθρ. 34 παρ. 4.
4. Τις διαταγές του Υπουργείου Γεωργίας:
α) 160417/1180/8.8.80, β) 182447/3049/249.80, γ) 164836/5136/10.8.81.
5. Την πρόταση της Δ/νσης Δασών Άρτας για κήρυξη αναδασωτέας της έκτασης που κάηκε για την προστασία και την φυσική αποκατάσταση της βλάστησης, αποφασίζουμε:

Κηρύσσουμε αναδασωτέα, με σκοπό την αποκατάσταση της δασικής βλάστησης που κάηκε στις 5 Σεπτεμβρίου 1997 από άγνωστη αιτία σε έκταση, εμβαδού δυόμιση χιλιάδων (2.500) στρεμμάτων που βρίσκεται στη θέση «Ζαρκόραχη» Γραμμενίτσα Άρτας.

Προσδιορίζεται από τα στοιχεία Α Β Γ Δ Ε Ζ Η Θ Ι Κ Λ Μ Ν Ξ Ο Π Ρ Σ Τ Υ Α και έχει όρια:

Ανατολικά: Με ελαιοκτήματα και δάσος αειφ. πλατυφύλλων.

Δυτικά: Με δάσος και επαρχ. οδός Σκαμνιάς Γραμμενίτσας Χανόπουλου.

Βόρεια: Με επαρχιακή οδό Γριμπόβου - Χανόπουλου.

Νότια: Με τσιμεντόδρομο Σκαμνιάς - Γραμμενίτσας.

Όπως φαίνεται στο συνημμένο διάγραμμα που αποτελεί αναπόσπαστο μέρος της απόφασης αυτής.

Η απόφαση αυτή να δημοσιευθεί στην Εφημερίδα της Κυβερνήσεως.

Άρτα, 22 Σεπτεμβρίου 1997

Ο Γεν. Γραμμ. Περιφέρειας


Ι. ΚΙΤΗΣ

ΙΗΝΙΚΗ ΔΗΜΟΚΡΑΤΙΑ
ΡΙΦΕΡΕΙΑ ΗΠΕΙΡΟΥ
ΕΝΙΚΗ Δ/ΝΣΗ ΠΕΡΙΦΕΡΕΙΑΣ
Δ/ΝΣΗ ΔΑΣΩΝ ΑΡΤΑΣ

Τοπογραφικό Σχεδιάγραμμα
καείσης δασικής έκτασης
στη θέση "Ζαρκόραχη" και
στην Γραμμενίτσας Άρτας και
με δασική έκταση 2.500 στρ.
κατόπιν αγωγής ...
... 627/22-5
απόφαση Γ.Γ.Π.Η.



Απόσπασμα χάρτη 1:50.000
▯ καείσα έκταση

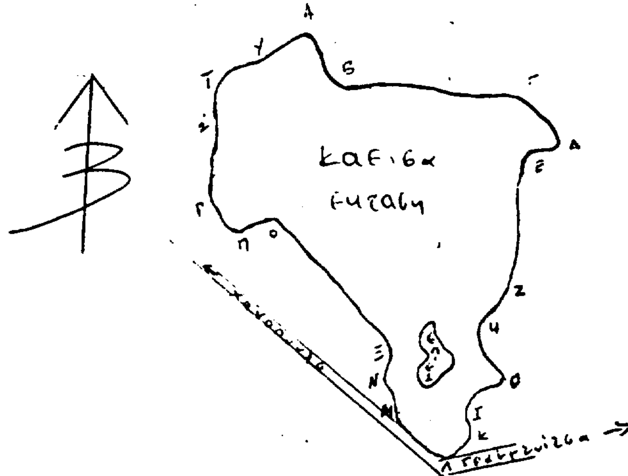


Άρτα 19/9/97
ο Συντάξας

Ηλίας Μπούσιας
Δασολόγος

ΑΚΡΙΒΕΣ ΑΝΤΙΓΡΑΦΟ

Άρτα 22/9/97
ΘΕΩΡΗΘΗΚΕ
Δ/ντής Δασών




... Γούκος
Δ/ντής με Α' βαθμό

Ιωάννινα 1997
Ο
Γ.Γ.Π. Ηπείρου

Ι. Κίτσος

# ΠΟΛΕΟΔΟΜΙΑ

## ΑΠΟΦΑΣΕΙΣ

Αριθ. 1101649/7006 (2)

Καθορισμός των ορίων του αιγιαλού - παλαιού αιγιαλού και δημιουργία ζώνης παραλίας στην περιοχή ΤΥΜΠΑΚΙΟΥ (Βόριεα Κόκκινου Πύργου) επαρχίας Πυργιωτίσσης Νομού Ηρακλείου.

**Ο ΥΠΟΥΡΓΟΣ ΟΙΚΟΝΟΜΙΚΩΝ**

Έχοντας υπόψη:

1. Τις διατάξεις των άρθρων 1 μέχρι και 7 του ΑΝ 2344/1940 «περί αιγιαλού και παραλίας», όπως τροποποιήθηκαν και συμπληρώθηκαν με τις διατάξεις: α) του άρθρου 13 του Ν. 1078/1980 και β) του άρθρου 23 του Ν. 1337/1983.

2. Τις διατάξεις του άρθρου 100 του Π.Δ. 284/88 «Οργανισμός του Υπουργείου Οικονομικών».

3. Την από 30 Αυγούστου 1995 έκθεση της «Επιτροπής καθορισμού των ορίων του αιγιαλού και παραλίας και θέσεων αμμοληψίας», που καθόρισε τα όρια του αιγιαλού και της παραλίας στην περιοχή ΤΥΜΠΑΚΙΟΥ (Βόρεια Κόκκινου Πύργου) επαρχίας Πυργιωτίσσης Νομού Ηρακλέιου και το από Φεβρουάριο 1991 Τοπογραφικό και Υψομετρικό διάγραμμα της Τοπογραφικής Υπηρεσίας Ηρακλείου όπως συμπληρώθηκε τον Ιούνιο 1995, σε τρεις πινακίδες και σε κλίμακα 1:1000, που θεωρήθηκε την 30η Αυγούστου 1995 από τον Δ/ντή της Δ.Τ.Υ. Ν. Ηρακλείου Μαρινέλη Κυριάκο και συνοδεύει την έκθεση της προαναφερόμενης Επιτροπής.

4. Τη σύμφωνη γνώμη του Γενικού Επιτελίου Ναυτικού, που διατυπώθηκε στο με αριθμ. 544.5/194/97/Σ411/8.4.1997 έγγραφό του.

5. Τις διατάξεις του άρθ. 9 του Π.Δ. 551/88 «Οργανισμός Νομαρχιών (Οικονομικών Υπηρεσιών).

6. Τις διατάξεις της παρ. 6 του άρθρου 52 του Ν. 2218/1994, όπως τροποποιήθηκε, συμπληρώθηκε και ισχύει.

7. Τις διατάξεις της παρ. 2 του άρθρου 1 και της παρ. 6 του ιδίου άρθρου του Ν. 2503/97 «Διοίκηση οργάνωση, στελέχωση της Περιφέρειας κ.λ.π.».

8. Την με αριθμό 1087903/1481/00068/28 Αυγούστου 1997/ΠΟΛ. 1233 απόφαση του Υπουργού Οικονομικών, σχετικά με τη μεταβίβαση αρμοδιοτήτων, αποφασίζουμε:

Επικυρώνουμε την από 30 Αυγούστου 1995 έκθεση της Επιτροπής καθορισμού των ορίων του αιγιαλού - παλαιού αιγιαλού και απραλίας και θέσεων αμμοληψίας, καθώς και το από Φεβρουάριο 1991 τοπογραφικό διάγραμμα όπως συμπληρώθηκε τον Ιούνιο 1995, σε τρεις πινακίδες και σε κλίμακα 1:1000, που τη συνοδεύει, το οποίο συντάχθηκε από την Τοπογραφική Υπηρεσία Ηρακλείου και θεωρήθηκε την 30.8.1995 από τον Δ/ντή της Δ.Τ.Υ. Ν. Ηρακλείου επί του οποίου η πιο πάνω επιτροπή, με κόκκινη γραμμή καθόρισε τα όρια του αιγιαλού, στην επριοχή ΤΥΜΠΑΚΙΟΥ (Βόρεια Κόκκινου Πύργου) επαρχίας Πυργιωτίσσης Νομού Ηρακλείου, με κίτρινη γραμμή τα όρια της παραλίας και με μπλε τα όρια του παλαιού αιγιαλού στην ίδια θέση.

Η παρούσα απόφαση μαζί με την έκθεση και το διάγραμμα, που προαναφέραμε να δημοσιευθούν στην Εφημερίδα της Κυβερνήσεως.

Αθήνα, 6 Οκτωβρίου 1997

Με εντολή Υπουργού
Ο Γενικός Διευθυντής Δημόσιας
Περιουσίας και Εθνικών Κληροδοτημάτων
ΠΑΝΑΓΙΩΤΗΣ ΠΙΛΑΤΗΣ

---

ΕΚΘΕΣΗ

Επιτροπής Καθορισμού των ορίων αιγιαλού και παραλίας Νομού Ηρακλείου

Στο Ηράκλειο σήμερα 30 Αυγούστου 1995 οι παρακάτω:

1. Ζαχαράκη Ελένη Προϊσταμένη της Κτηματικής Υπηρεσίας Ηρακλείου, ως πρόεδρος.

2. Κατεχάκης Κων/νος, Τοπογράφος Μηχανικός αναπληρωτής του Μαρινέλη Κυριάκου Πολιτικού Μηχανικού, κωλυομένου αυτού, αν και κλήθηκε νόμιμα.

3. Δανδουλάκη Κων/νος, Πλωτάρχης Λ.Σ., Λιμενάρχης Κεντρικού Λιμεναρχείου Ρεθύμνου, ως μέλη, αποτελέσαμε την επιτροπή Καθορισμού των ορίων αιγιαλού και παραλίας που προβλέπει το άρθρο 100 του Π.Δ. 284/88 και που συγκροτήθηκε με την υπ' αριθ. 520/2.3.94 απόφαση του Νομάρχη Ηρακλείου και αφού λάβαμε υπ' όψη:

1. Το από Φεβρουαρίου 1991 Τοπογραφικό και Υψομετρικό διάγραμμα της Τοπογραφικής Υπηρεσίας Ηρακλείου όπως συμπληρώθηκε τον Ιούνιο 1995, σε τρεις πινακίες και σε κλίμακα 1:1000, που αποτυπώνεται η υπό καθορισμό περιοχή, που ελέγχθηκε από τον Τοπογράφο Μηχανικό της Δ.Τ.Υ. Ν. Ηρακλείου Κατεχάκη Κων/νο την 30.8.1995 και θεωρήθηκε από τον Δ/ντή της Δ.Τ.Υ. Ν. Ηρακλείου Μαρινέλη Κυριάκο την 30.8.1995.

2. Τις διατάξεις του Α.Ν. 2344/40 όπως αυτός τροποποιήθηκε και την δικαστηριακή νομολογία για τον αιγιαλό.

3. Την με αριθμό 36366/3.10.1970 (ΦΕΚ 251/30.10.1970 τ.Δ') απόφαση Νομάρχη Ηρακλείου, με την οποία καθορίσθηκαν οι οριογραμμές αιγιαλού - παραλίας - παλαιού αιγιαλού νότια της υπό καθορισμόν περιοχής.

4. Την αντίληψη που σχηματίσαμε από την επιτόπια μετάβασή μας (στιος 16 Μαρτίου και 30 Αυγούστου 1995), για το εύρος του αιγιαλού και ενδείξεων παλαιού αιγιαλού, αποφαίνεται:

1. Καθορίζει επί του παραπάνω τοπογραφικού διαγράμματος:

α. Την οριογραμή αιγιαλού με ερυθρά συνεχή πολυγωνική γραμμή από την κορυφή 1 μέχρι την κορυφή 22.


β. Την οριογραμμή παραλίας με συνεχή κίτρινη πολυγωνική γραμμή από την κορυφή 1' μέχρι την κορυφή 22'. Ο καθορισμός της δεκάμετρης ζώνης παραλίας κρίνεται απαραίτητος γιατί διαπιστώθηκε ότι δεν εξυπηρετούνται οι σκοποί της παραγ. 1 του άρθρου 7 του Ν.Δ. 2344/40.

γ. Την οριογραμμή παλαιού αιγιαλού, με μπλε συνεχή πολυγωνική γραμμή από τις κορυφές 1'' - 2'' - 3''.

Οι κορυφές των οριογραμμών αιγιαλού - παραλίας και παλαιού αιγιαλού εξασφαλίζονται με ορθογώνιες συντεταγμένες κρατικού δικτύου.

Επιτροπή

| Η Πρόεδρος | Τα μέλη |
|---|---|
| ΖΑΧΑΡΑΚΗ ΕΛΕΝΗ | 1) ΚΑΤΕΧΑΚΗΣ ΚΩΝ/ΝΟΣ |
| | 2) ΔΑΝΔΟΥΛΑΚΗΣ ΚΩΝ/ΝΟΣ |

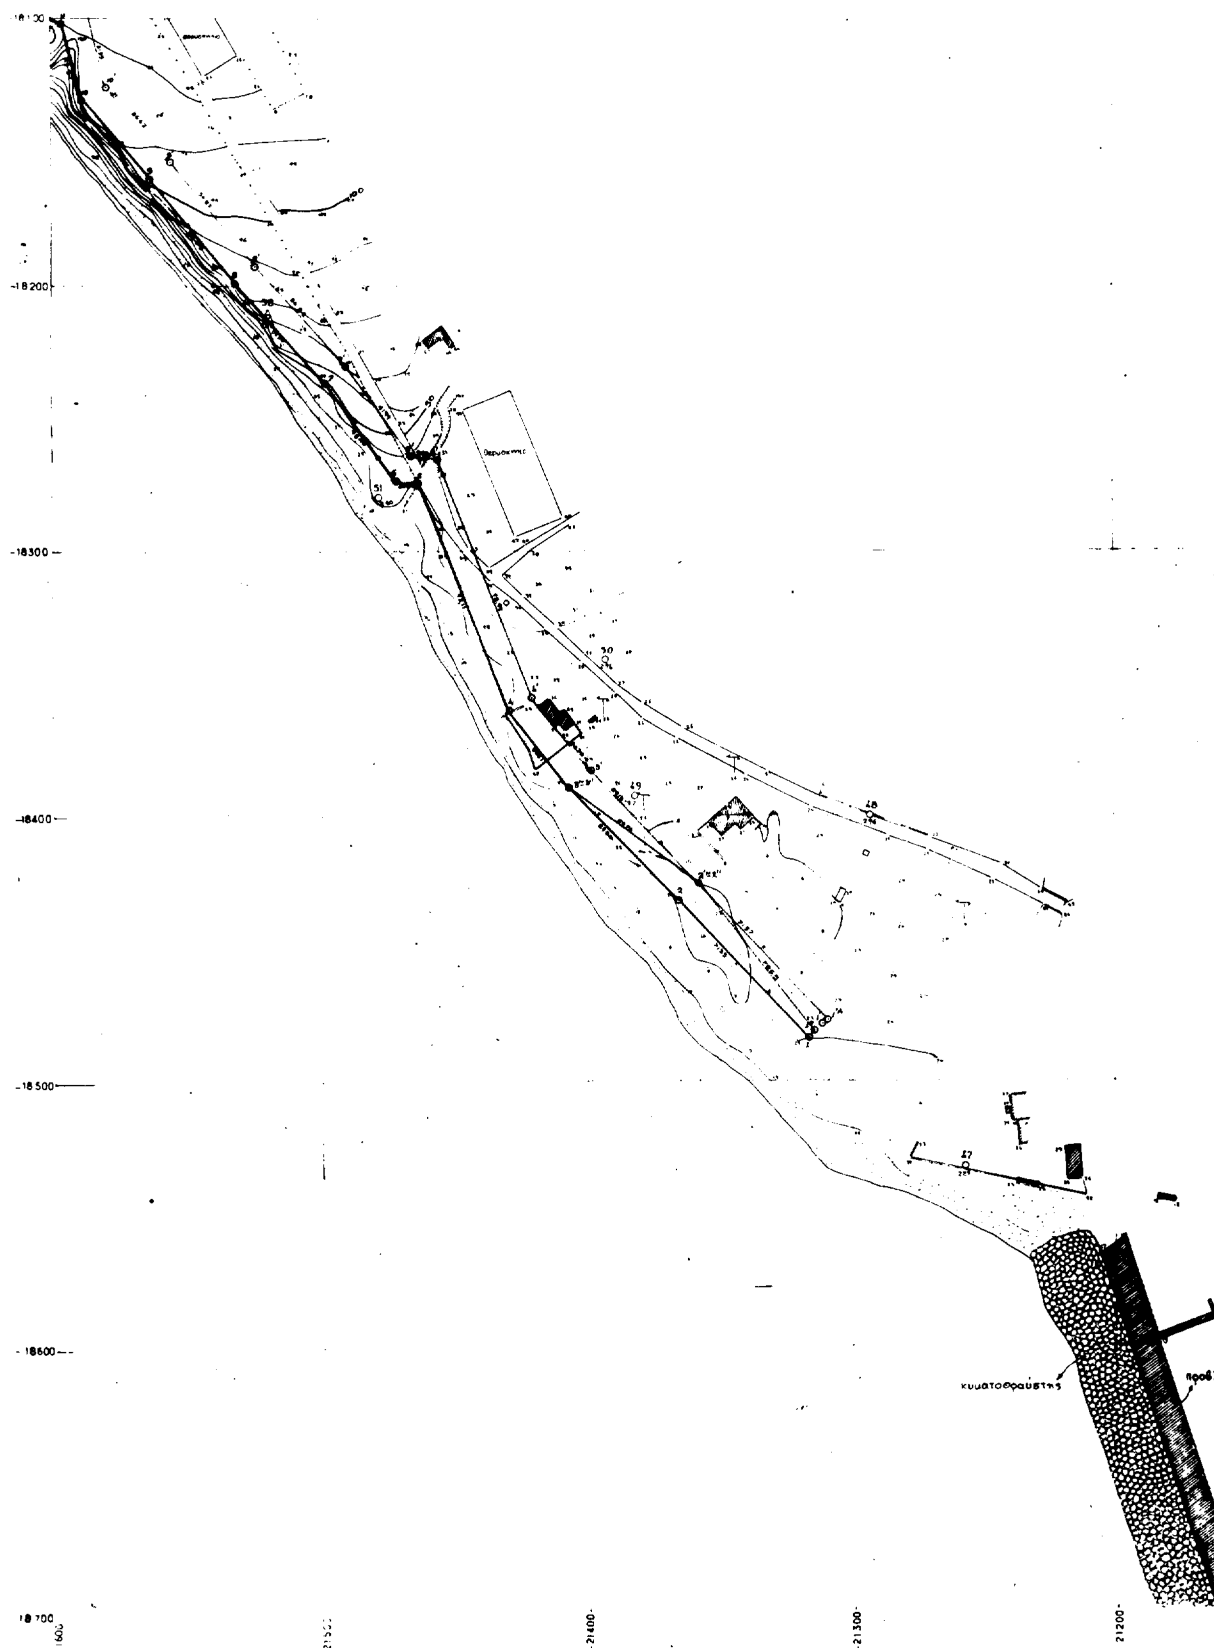
-18200
-18300
-18400
-18500
-18600
18700
-21400
-21300
21200
κυματοθραύστης

II

## ΥΠΟΜΝΗΜΑ

Οριογραμμή αιγιαλού.
" παραλίας.
" παλαιού αιγιαλού.

Το παρόν τοπογραφικό διάγραμμα συνοδεύει την από 30-Αυγούστου-1995 έκθεση της κατά το άρθρο 100 του Π. Δ. 284/88 συσταθείσης επιτροπής καθορισμού των ορίων αιγιαλού - παραλίας και παλαιού αιγιαλού.

Οι οριογραμμές αιγιαλού - παραλίας και παλαιού αιγιαλού, ορίζονται από τις κορυφές: Αιγιαλού, 1-2-......-22. Παραλίας, 1'-1Α-2'-.......-22'. Παλαιού αιγιαλού, 1"-2"-3", όπως φαίνονται στις πινακίδες.

Η εξασφάλιση των κορυφών των οριογραμμών έχει γίνει με ορθογώνιες συντεταγμένες κρατικού δικτύου σύμφωνα με τους παρακάτω πίνακες.

Ηράκλειο 30-8-1995

Η πρόεδρος
Ελένη Ζαχαράκη

Τα μέλη
1. Καπετάκης Κων/νος
2. Δανδουλάκης Κων/νος

### ΣΥΝΤΕΤΑΓΜΕΝΕΣ ΚΟΡΥΦΩΝ ΑΙΓΙΑΛΟΥ, ΠΑΡΑΛΙΑΣ ΚΑΙ ΠΑΛΑΙΟΥ ΑΙΓΙΑΛΟΥ

| ΑΙΓΙΑΛΟΥ | X | Ψ | ΠΑΡΑΛΙΑΣ | X | Ψ |
|---|---|---|---|---|---|
| 1. | -21316.050 | -18484.100 | 1'. | -21311.000 | -18478.500 |
| 2. | -21364.900 | -18432.100 | 1Α. | -21308.762 | -18477.253 |
| 3. | -21405.800 | -18388.900 | 2'. | -21357.625 | -18425.239 |
| 4. | -21428.900 | -18360.500 | 3'. | -21398.280 | -18382.298 |
| 5. | -21462.900 | -18274.900 | 4'. | -21420.173 | -18355.381 |
| 6. | -21470.800 | -18273.300 | 5'. | -21455.606 | -18266.174 |
| 7. | -21497.800 | -18236.800 | 6'. | -21465.047 | -18264.262 |
| 8. | -21531.100 | -18199.100 | 7'. | -21490.018 | -18230.505 |
| 9. | -21562.900 | -18159.800 | 8'. | -21523.462 | -18192.642 |
| 10. | -21588.400 | -18130.500 | 9'. | -21555.239 | -18153.370 |
| 11. | -21598.500 | -18102.100 | 10'. | -21579.281 | -18125.746 |
| 12. | -21630.000 | -18084.000 | 11'. | -21586.886 | -18095.327 |
| 13. | -21659.800 | -18034.000 | 12'. | -21622.834 | -18076.467 |
| 14. | -21683.500 | -18015.900 | 13'. | -21651.895 | -18027.210 |
| 15. | -21697.000 | -17992.000 | 14'. | -21675.817 | -18009.169 |
| 16. | -21730.200 | -17969.200 | 15'. | -21689.431 | -17985.067 |
| 17. | -21760.500 | -17935.400 | 16'. | -21723.433 | -17961.716 |
| 18. | -21800.100 | -17890.400 | 17'. | -21753.002 | -17926.780 |
| 19. | -21828.500 | -17854.000 | 18'. | -21792.467 | -17883.926 |
| 20. | -21846.000 | -17845.000 | 19'. | -21821.970 | -17846.114 |
| 21. | -21926.000 | -17771.200 | 20'. | -21840.218 | -17836.729 |
| 22. | -21925.600 | -17757.900 | 21'. | -21915.867 | -17766.967 |
| | | | 22'. | -21915.605 | -17758.201 |

**ΠΑΛΑΙΟΥ ΑΙΓΙΑΛΟΥ**

| | X | Ψ |
|---|---|---|
| 1" | -21313.90 | -18481.10 |
| 2" | -21357.10 | -18425.20 |
| 3" | -21405.80 | -18488.90 |

ΝΟΜΑΡΧΙΑ ΗΡΑΚΛΕΙΟΥ

## ΤΟΠΟΓΡΑΦΙΚΟ ΔΙΑΓΡΑΜΜΑ

ΚΑΘΟΡΙΣΜΟΥ ΟΡΙΩΝ ΑΙΓΙΑΛΟΥ-ΠΑΡΑΛΙΑΣ

ΠΕΡΙΟΧΗ: ΤΥΜΠΑΚΙΟΥ ΗΡΑΚΛΕΙΟΥ

ΕΝΔΙΑΦΕΡΟΜΕΝΟΣ: ΚΟΙΝΟΤΗΣ ΤΥΜΠΑΚΙΟΥ

ΕΠΑΡΧΙΑ: ΠΥΡΓΙΩΤΙΣΣΗΣ

ΑΡΜΟΔΙΑ ΟΙΚΟΝΟΜΙΚΗ ΕΦΟΡΙΑ: ΤΥΜΠΑΚΙΟΥ

ΝΟΜΑΡΧΙΑ: ΗΡΑΚΛΕΙΟΥ

| ΚΛΙΜΑΚΑ | ΙΣΟΔΙΑΣΤΑΣΗ |
|---|---|
| 1:1000 | 1.00 |

Υψομετρική αφετηρία και τριγωνομετρική εξάρτηση ... το τριγωνομετρικό δίκτυο της ΓΥΣ με κέντρο φύλλου L = 35° 15' Μ = [illegible] 15'

ΣΥΝΤΑΧΘΗΚΕ
Ηράκλειο [illegible]

ΕΛΕΓΧΘΗΚΕ
Ο ΕΛΕΓΚΤΗΣ
Ηράκλειο 25-[illegible]


ΥΠΟΜΝΗΜΑ ΣΥΜΒΟΛΙΣΜΩΝ

- Στάση αποτύπωσης
- Όρος
- Σημείο ...
- Αγροτικός δρόμος (...)
- Αμμώδεις λόφοι
- Πρανές
- Διάφορα δένδρα (...)
- Κολώνα ΔΕΗ


ΗΛΕΓΧΘΗ

ΘΕΩΡΗΘΗΚΕ


ΦΩΤΟΑΝΤΙΓΡΑΦΟ 15/10/1997

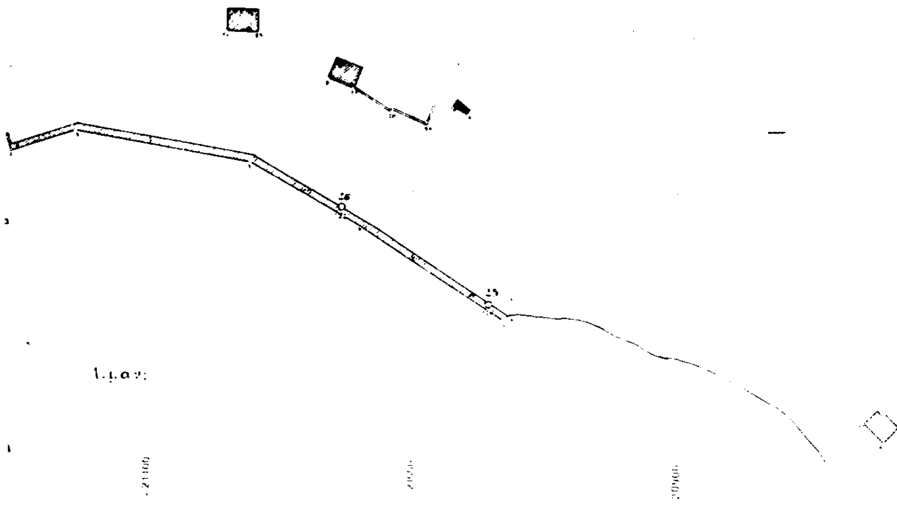

17600

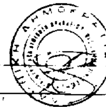

## ΥΠΟΜΝΗΜΑ

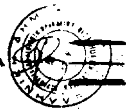

Οριογραμμή αιγιαλού.
" παραλίας.
" παλαιού αιγιαλού.

Το παρόν τοπογραφικό διάγραμμα συνοδεύει την από 30-Αυγούστου-1995 έκθεση της κατά το άρθρο 100 του Π. Δ. 284/88 συσταθείσης επιτροπής καθορισμού των ορίων αιγιαλού - παραλίας και παλαιού αιγιαλού.

Οι οριογραμμές αιγιαλού - παραλίας και παλαιού αιγιαλού, ορίζονται από τις κορυφές: Αιγιαλού, 1-2-.......-22. Παραλίας, 1'-1'Α-2'-.......-22'. Παλαιού αιγιαλού, 1''-2''-3'', όπως φαίνονται στις πινακίδες.

Η εξασφάλιση των κορυφών των οριογραμμών έχει γίνει με ορθογώνιες συντεταγμένες κρατικού δικτύου σύμφωνα με τους παρακάτω πίνακες.

Ηράκλειο 30-8-1995

-17700-

Η πρόεδρος
Ελένη Ζαχαράκη

Τα μέλη
1. Καπετανάκης Κων/νος
2. Ξανθουλάκης Κων/νος

### ΣΥΝΤΕΤΑΓΜΕΝΕΣ ΚΟΡΥΦΩΝ ΑΙΓΙΑΛΟΥ, ΠΑΡΑΛΙΑΣ ΚΑΙ ΠΑΛΑΙΟΥ ΑΙΓΙΑΛΟΥ

| ΑΙΓΙΑΛΟΥ | X | Ψ | ΠΑΡΑΛΙΑΣ | X | Ψ |
|---|---|---|---|---|---|
| 1. | -21316.050 | -18484.100 | 1'. | -21311.000 | -18478.500 |
| 2. | -21364.900 | -18432.100 | 1'Α. | -21308.762 | -18477.253 |
| 3. | -21408.800 | -18388.900 | 2'. | -21357.625 | -18425.239 |
| 4. | -21428.900 | -18340.500 | 3'. | -21398.280 | -18392.298 |
| 5. | -21462.900 | -18274.900 | 4'. | -21420.173 | -18355.381 |
| 6. | -21470.800 | -18273.300 | 5'. | -21455.606 | -18264.174 |
| 7. | -21497.800 | -18236.800 | 6'. | -21468.047 | -18254.262 |
| 8. | -21531.100 | -18199.100 | 7'. | -21490.018 | -18230.505 |
| 9. | -21562.900 | -18159.800 | 8'. | -21523.462 | -18192.642 |
| 10. | -21588.400 | -18130.500 | 9'. | -21555.239 | -18153.370 |
| 11. | -21598.500 | -18108.100 | 10'. | -21579.281 | -18125.746 |
| 12. | -21630.000 | -18084.000 | 11'. | -21586.884 | -18095.327 |
| 13. | -21689.800 | -18034.000 | 12'. | -21622.834 | -18076.467 |
| 14. | -21683.800 | -18015.900 | 13'. | -21681.895 | -18027.210 |
| 15. | -21697.000 | -17992.000 | 14'. | -21675.817 | -18009.169 |
| 16. | -21730.200 | -17969.200 | 15'. | -21689.431 | -17985.067 |
| 17. | -21760.500 | -17933.400 | 16'. | -21725.433 | -17961.716 |
| 18. | -21800.100 | -17890.400 | 17'. | -21753.002 | -17926.780 |
| 19. | -21828.500 | -17884.000 | 18'. | -21792.467 | -17883.926 |
| 20. | -21846.000 | -17848.000 | 19'. | -21821.970 | -17846.114 |
| 21. | -21926.000 | -17771.200 | 20'. | -21840.218 | -17836.729 |
| 22. | -21928.600 | -17757.900 | 21'. | -21915.067 | -17764.967 |
| | | | 22'. | -21918.605 | -17758.201 |

-17800-

**ΠΑΛΑΙΟΥ ΑΙΓΙΑΛΟΥ**

| | X | Ψ |
|---|---|---|
| 1'' | -21313.90 | -18481.10 |
| 2'' | -21357.10 | -18425.20 |
| 3'' | -21405.80 | -18488.90 |



-17900-

ΝΟΜΑΡΧΙΑ ΗΡΑΚΛΕΙΟΥ

## ΤΟΠΟΓΡΑΦΙΚΟ ΔΙΑΓΡΑΜΜΑ

ΚΑΘΟΡΙΣΜΟΥ ΟΡΙΩΝ ΑΙΓΙΑΛΟΥ-ΠΑΡΑΛΙΑΣ

ΠΕΡΙΟΧΗ: ΤΥΜΠΑΚΙΟΥ ΗΡΑΚΛΕΙΟΥ

ΕΝΔΙΑΦΕΡΟΜΕΝΟΣ: ΚΟΙΝΟΤΗΣ ΤΥΜΠΑΚΙΟΥ

ΕΠΑΡΧΙΑ: ΠΥΡΓΙΩΤΙΣΣΗΣ

ΑΡΜΟΔΙΑ ΟΙΚΟΝΟΜΙΚΗ ΕΦΟΡΙΑ: ΤΥΜΠΑΚΙΟΥ

ΝΟΜΑΡΧΙΑ: ΗΡΑΚΛΕΙΟΥ

ΚΛΙΜΑΚΑ 1:1000 ΙΣΟΔΙΑΣΤΑΣΗ 100

Υψομετρική αφετηρία και προσανατολισμός εξάρτηση είναι από το τριγωνομετρικό δίκτυο της ΓΥΣ με κέντρο φύλλου L= 35° 15' M= 1° 15'

ΣΥΝΤΑΧΘΗΚΕ
Ηράκλειο 6-3-1991

ΕΛΕΓΧΘΗΚΕ
Ο ΕΛΕΓΚΤΗΣ
Ηράκλειο 25-3-1991

ΥΠΟΜΝΗΜΑ ΣΥΜΒΟΛΙΣΜΩΝ

- Στάση αποτύπωσης
- Ορόσημο
- Σημείο υψομετρικό
- Αγροτικός δρόμος (χωματόδρομος)
- Αμμώδεις λόφοι
- Πρανές
- Διάφορα δένδρα
- Κολώνα ΔΕΗ

ΦΩΤΟΑΝΤΙΓΡΑΦΟ 18 ΦΕΒ. 1997


Χριστοδουλάκη Ελένη
Τοπογράφος Μηχανικός

18000

-18100-

18200

-22500 -22400 -22300 -22200 -22100

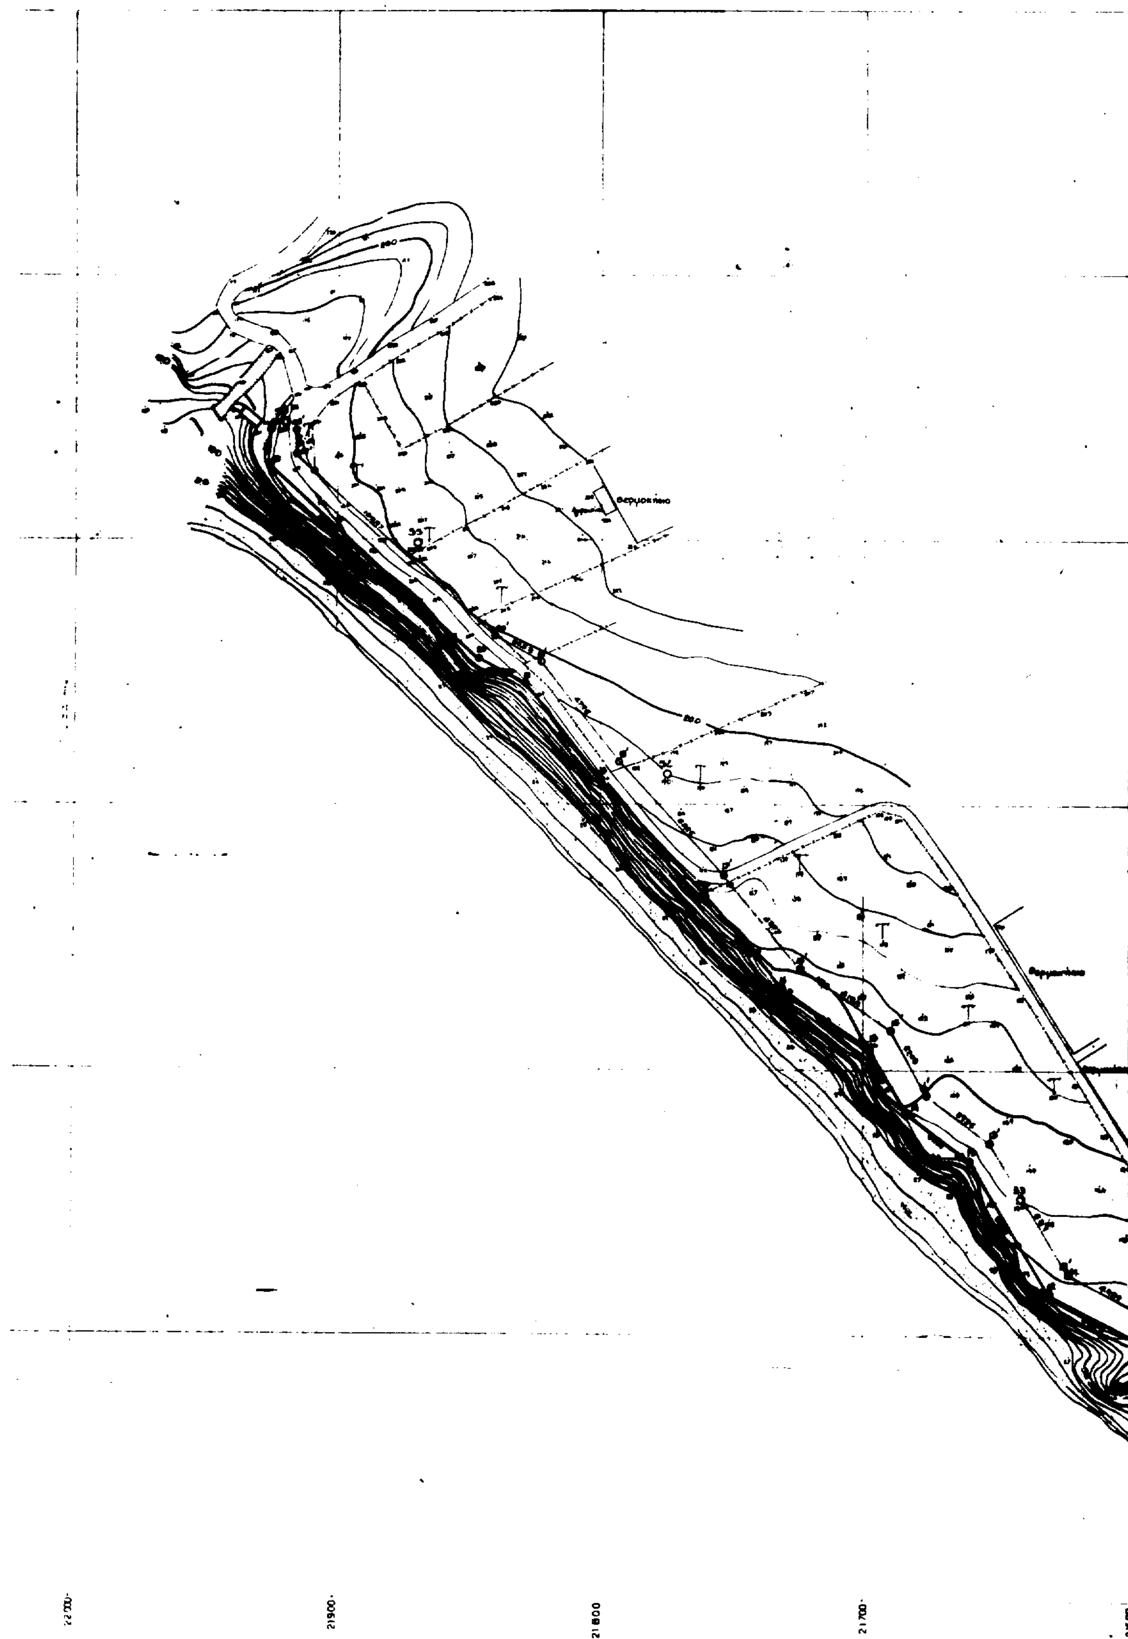

22000 21900 21800 21700 21600



## ΥΠΟΜΝΗΜΑ

Οριογραμμή αιγιαλού.
" παραλίας.
" παλαιού αιγιαλού.

Το παρόν τοπογραφικό διάγραμμα συνοδεύει την από 30-Αυγούστου-1995 έκθεση της κατά το άρθρο 100 του Π. Δ. 284/88 συσταθείσης επιτροπής καθορισμού των ορίων αιγιαλού - παραλίας και παλαιού αιγιαλού.

Οι οριογραμμές αιγιαλού - παραλίας και παλαιού αιγιαλού, ορίζονται από τις κορυφές: Αιγιαλού, 1-2-......-22. Παραλίας, 1΄-1Α-2΄-.......-22΄. Παλαιού αιγιαλού, 1΄΄-2΄΄-3΄΄, όπως φαίνονται στις πινακίδες.

Η εξασφάλιση των κορυφών των οριογραμμών έχει γίνει με ορθογώνιες συντεταγμένες κρατικού δικτύου σύμφωνα με τους παρακάτω πίνακες.

Ηράκλειο 30-8-1995

Η πρόεδρος
Ελένη Ζαχαράκη

Τα μέλη
1. Καζεζάκης Κων/νος
2. Δανδουλάκης Κων/νος

### ΣΥΝΤΕΤΑΓΜΕΝΕΣ ΚΟΡΥΦΩΝ ΑΙΓΙΑΛΟΥ, ΠΑΡΑΛΙΑΣ ΚΑΙ ΠΑΛΑΙΟΥ ΑΙΓΙΑΛΟΥ

ΑΙΓΙΑΛΟΥ

| | X | Ψ |
|---|---|---|
| 1. | -21316.050 | -18484.100 |
| 2. | -21364.900 | -18432.100 |
| 3. | -21405.800 | -18388.900 |
| 4. | -21428.900 | -18360.500 |
| 5. | -21462.900 | -18274.900 |
| 6. | -21470.800 | -18273.300 |
| 7. | -21497.800 | -18234.800 |
| 8. | -21531.100 | -18199.100 |
| 9. | -21562.900 | -18159.800 |
| 10. | -21588.400 | -18130.500 |
| 11. | -21595.500 | -18102.100 |
| 12. | -21630.000 | -18084.000 |
| 13. | -21689.800 | -18034.000 |
| 14. | -21683.800 | -18015.900 |
| 15. | -21697.000 | -17992.000 |
| 16. | -21730.200 | -17969.200 |
| 17. | -21760.500 | -17933.400 |
| 18. | -21800.100 | -17890.400 |
| 19. | -21828.500 | -17854.000 |
| 20. | -21846.000 | -17845.000 |
| 21. | -21926.000 | -17771.200 |
| 22. | -21925.600 | -17757.900 |

ΠΑΡΑΛΙΑΣ

| | X | Ψ |
|---|---|---|
| 1΄. | -21311.000 | -18478.500 |
| 1Α. | -21308.762 | -18477.253 |
| 2΄. | -21357.625 | -18425.239 |
| 3΄. | -21398.280 | -18382.298 |
| 4΄. | -21420.173 | -18355.381 |
| 5΄. | -21455.606 | -18266.174 |
| 6΄. | -21465.047 | -18264.262 |
| 7΄. | -21490.018 | -18230.505 |
| 8΄. | -21523.462 | -18192.642 |
| 9΄. | -21555.239 | -18153.370 |
| 10΄. | -21579.281 | -18125.746 |
| 11΄. | -21586.886 | -18095.327 |
| 12΄. | -21622.834 | -18076.467 |
| 13΄. | -21651.895 | -18027.210 |
| 14΄. | -21675.817 | -18009.169 |
| 15΄. | -21689.431 | -17985.067 |
| 16΄. | -21723.433 | -17961.716 |
| 17΄. | -21753.002 | -17926.780 |
| 18΄. | -21792.467 | -17883.926 |
| 19΄. | -21821.970 | -17846.114 |
| 20΄. | -21840.218 | -17836.729 |
| 21΄. | -21915.867 | -17766.967 |
| 22΄. | -21915.605 | -17758.201 |

ΠΑΛΑΙΟΥ ΑΙΓΙΑΛΟΥ

| | X | Ψ |
|---|---|---|
| 1΄΄ | -21313.90 | -18481.10 |
| 2΄΄ | -21357.10 | -18425.20 |
| 3΄΄ | -21405.80 | -18488.90 |

ΝΟΜΑΡΧΙΑ ΗΡΑΚΛΕΙΟΥ
ΓΡΑΦΕΙΟ ΤΟΠ/ΚΗΣ ΗΡΑΚΛΕΙΟΥ

## ΤΟΠΟΓΡΑΦΙΚΟ ΔΙΑΓΡΑΜΜΑ

ΚΑΘΟΡΙΣΜΟΥ ΟΡΙΩΝ ΑΙΓΙΑΛΟΥ-ΠΑΡΑΛΙΑΣ

ΠΕΡΙΟΧΗ: ΤΥΜΠΑΚΙΟΥ ΗΡΑΚΛΕΙΟΥ

ΕΝΔΙΑΦΕΡΟΜΕΝΟΣ: ΚΟΙΝΟΤΗΣ ΤΥΜΠΑΚΙΟΥ

ΕΠΑΡΧΙΑ: ΠΥΡΓΙΩΤΙΣΣΗΣ

ΑΡΜΟΔΙΑ ΟΙΚΟΝΟΜΙΚΗ ΕΦΟΡΙΑ: ΤΥΜΠΑΚΙΟΥ

ΝΟΜΑΡΧΙΑ: ΗΡΑΚΛΕΙΟΥ

ΚΛΙΜΑΚΑ 1:1000 — ΙΣΟΔΙΑΣΤΑΣΗ 100

Υψομετρική αφετηρία και τριγωνομετρική εξάρτηση έγινε στο τριγωνομετρικό δίκτυο της ΓΥΣ με κέντρο φύλλου L = 35° 15΄ M = 1° 15΄

ΣΥΝΤΑΧΘΗΚΕ
Ηράκλειο 12-5-1995

ΘΕΟΔΩΡΟΥ ΠΑΝ. 923 Τ.Ε.
Κ. ΑΟΛΙΔΑΚΗΣ ΕΜΜ. 7637 Τ.Ε.
ΜΠΑΣΤΑΚΗΣ ΝΙΚ. 1727 Τ.Ε.

ΕΛΕΓΧΘΗΚΕ
Ο ΕΛΕΓΚΤΗΣ
Ηράκλειο 6-6-1995

Β. ΒΡΕΖΑΣ
Ηράκλειο 6-6-1995

ΥΠΟΜΝΗΜΑ ΣΥΜΒΟΛΙΣΜΩΝ


- o Στάση αφετηρίας
- • Ορόσημο
- Σημείο υψομετρίας
- Αγροτικός δρόμος (χωματόδρομος)
- Αμμώδεις λόφοι
- Πρανές
- Διάφορα δένδρα (κυρίως αλμυρίκια)
- Κολώνα ΔΕΗ

ΗΛΕΓΧΘΗ
ΒΑΣΙΛΕΙΟΣ ΚΑΤΣΕΛΑΚΗΣ

ΦΩΤΟΑΝΤΙΓΡΑΦΟ
Χριστοδουλάκη Ελένη
Τοπογράφος Μηχανικός

Υπηρεσιακό
Ηράκλειο 7-6-95

-17600
-17700
-17800
-17900
-18000

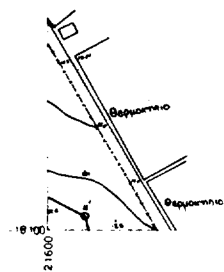


-21600 -21500 -21400